

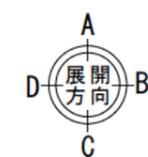
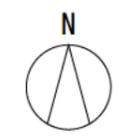


江口邸リフォーム工事 (実施設計図面)









2015.07.04


概要				共通事項					
住所: 東京都江東区東陽				・ 法令及び管理組合規約に遵守する事					
居住者: 江口				・ サッシはすべて取り外し、清掃・調整をする					
面積: 60.70㎡				・ 網戸はすべて張替え・調整をする					
				・ 建具枠はすべて木製(無垢)とする					
内部仕上表									
室名	天井高	床	巾木		壁	天井	廻縁		備考
				H					
玄関	1,930~2,300	構造用合板t=12+床遮音材+	木製(無垢)+オスモ塗	30	PBt=12.5+ビオセラカラー	PBt=9.5+シナ合板t=5.5目透かし張り+オスモ塗り	木製(無垢)+オスモ塗り	15×10	物入(大工工事)
		アルダーフローリング130(マルホン)+オスモ塗り							上框: 平板枠材150×40×L1,600(マルホン)
		土間部分:モルタル金ゴテ(メッシュ入り)							ピクチャーレール:L=1,500
廊下	1,930~2,200	構造用合板t=12+床遮音材+	木製(無垢)+オスモ塗	30	PBt=12.5+ビオセラカラー	PBt=9.5+シナ合板t=5.5目透かし張り+オスモ塗り	木製(無垢)+オスモ塗り	15×10	コーナーガード:木製H=1,600程度
		アルダーフローリング130(マルホン)+オスモ塗り			一部シナ合板t=5.5目透かし張り+オスモ塗り				ピクチャーレールL=1,000
多目的スペース	2,300	構造用合板t=12+床遮音材+	木製(無垢)+オスモ塗	30	PBt=12.5+ビオセラカラー	PBt=9.5+シナ合板t=5.5目透かし張り+オスモ塗り	木製(無垢)+オスモ塗り	15×10	本棚(大工工事)
		アルダーフローリング130(マルホン)+オスモ塗り			一部シナ合板t=5.5目透かし張り+オスモ塗り				
居間・食堂	2,100~2,300	構造用合板t=12+床遮音材+	木製(無垢)+オスモ塗	30	PBt=12.5+ビオセラカラー	PBt=9.5+シナ合板t=5.5目透かし張り+オスモ塗り	木製(無垢)+オスモ塗り	15×10	コーナーガード:木製H=1,600程度
		アルダーフローリング130(マルホン)+オスモ塗り			一部シナ合板t=5.5目透かし張り+オスモ塗り				ピクチャーレールL=1,500
キッチン	2,200	構造用合板t=12+床遮音材+	木製(無垢)+オスモ塗	30	PBt=12.5+ビオセラカラー	PBt=9.5+シナ合板t=5.5目透かし張り+オスモ塗り	木製(無垢)+オスモ塗り	15×10	キッチン家具(家具工事)
		アルダーフローリング130(マルホン)+オスモ塗り			一部シナ合板t=5.5目透かし張り+オスモ塗り				収納(大工工事)
					又はタイルRTM-200/1M(INAX)				棚(大工工事)
和室	2,300	構造用合板t=12+畳(正方形ヘリなし)	畳寄(スプルス)	—	PBt=12.5+和紙張り	PBt=9.5+和紙張り	—	—	ホスクリーン半埋込フラットタイプSPES-W(川口技研)
		メカは問いませんが、ビニールはダメです。			(和紙は支給)	(和紙は支給)			
納戸	2,100~2,300	構造用合板t=12+床遮音材+	木製(無垢)+オスモ塗	30	PBt=12.5+アースウォール張り(品番未定)	PBt=9.5+アースウォール張り(品番未定)	—	—	押入れ棚
		アルダーフローリング130(マルホン)+オスモ塗り							収納棚(大工工事)×2ヶ所
									ステンレスハンガーパイプ30φ×2
洗面脱衣	2,140	構造用合板t=12+	木製(無垢)+オスモ塗	30	PBt=12.5+アースウォール張り(品番未定)	PBt=9.5+アースウォール張り(品番未定)	—	—	吊収納(大工工事)、洗面台上のカウンター
		サーモタイルソフライムII(内床タイプ)							タオル掛け(支給)、鏡(支給)
		SL-24N(INAX)							
トイレ	2,140	構造用合板t=12+	木製(無垢)+オスモ塗	30	PBt=12.5+アースウォール張り(品番未定)	PBt=9.5+アースウォール張り(品番未定)	—	—	棚板
		サーモタイルソフライムII(内床タイプ)							カウンター
		SL-24N(INAX)							タオル掛け(支給)、ペーパーホルダー(支給)
浴室		UB 別紙参照							
備考					見積もりからの変更				
・ 構造用合板及びシナ合板はF☆☆☆☆とする					(増)	(減)			
・ 床遮音材: わんぱく応援マット(アトピッコハウス)					・ WD-9の内側に鏡450×1500程度取付	・ 玄関 上框をウォールナットから柃目材に変更			
・ ビオセラカラー: 中霧島壁ライトビオセラカラー(色未定) コテの目仕上げ(高千穂)					・ 物干し金物を和室に追加	・ 洗面脱衣室の腰壁部キッチンパネル中止			
・ オスモ: フロアクリアー透明つや消し#3062 床、水廻りは2回、その他は全て1回塗り					・ 洗濯機の水栓をTW21Rに変更し、お湯も出るようにする	・ 照明の数を減らしました			
・ コーナーガード: 木製(無垢材)					・ 畳は正方形のヘリなしに変更	・ スイッチ、コンセントプレートは支給とします			
・ ピクチャーレール: Glory Nシリーズ(ベスト)同等品					・ 隣室との戸境壁にスタイロを貼りたい(工務店と要相談)				
					・ トイレ壁一部にスタイロ充填				
					・ 食堂、居間、和室の梁下は窓枠を大きめに取りたい				
					・ 洗面をセラトレーディングに変更				
					(その他)				
					・ 巾木H30に変更				
					・ 洗面、トイレ、納戸の壁・天井仕上げはすっぽんクロスからアースウォールに変更				

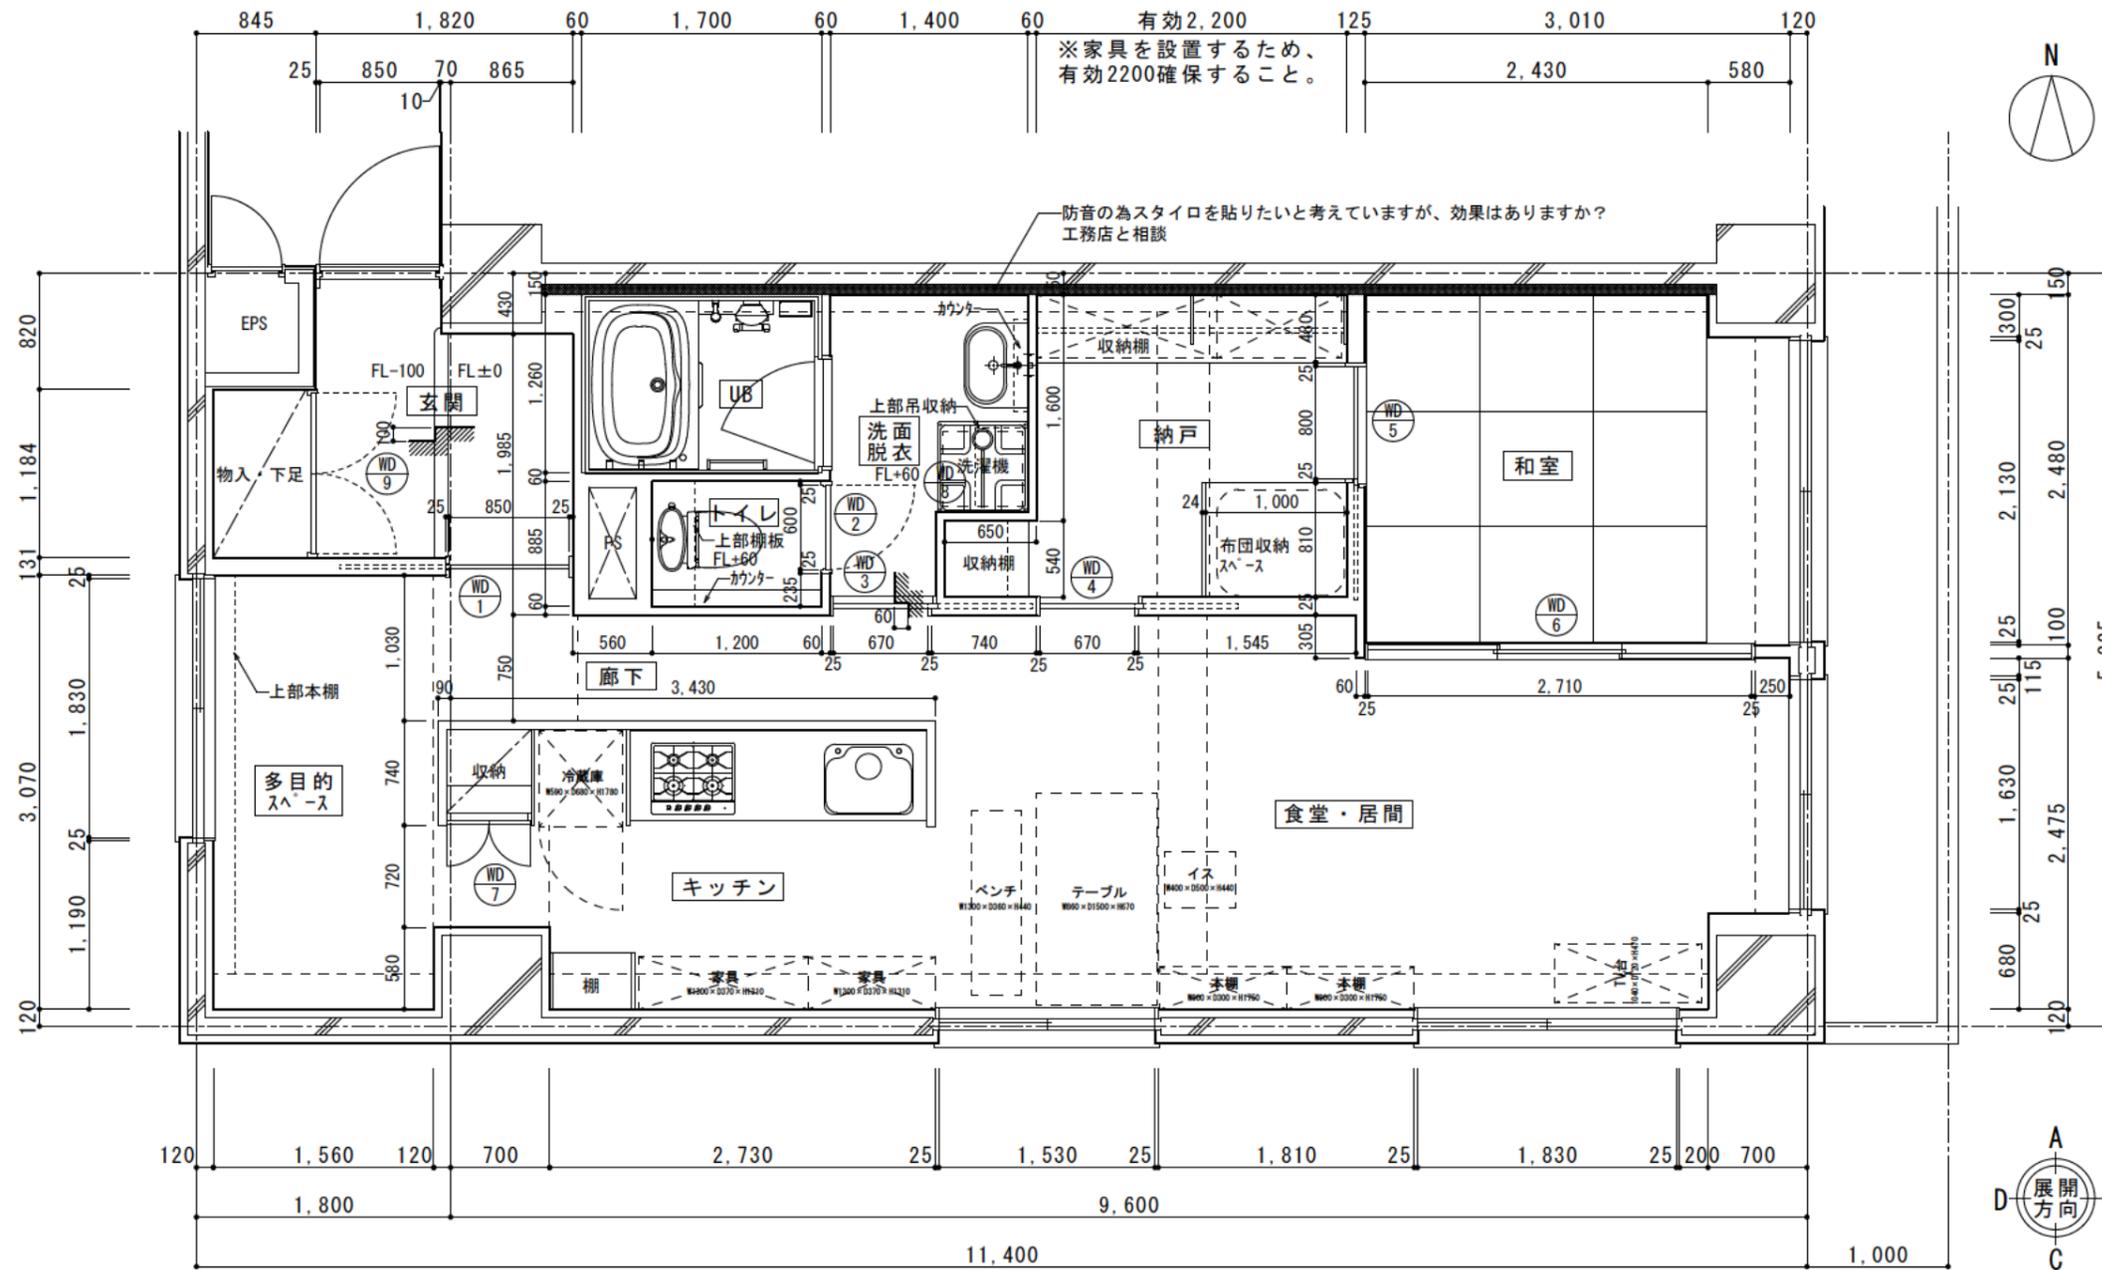

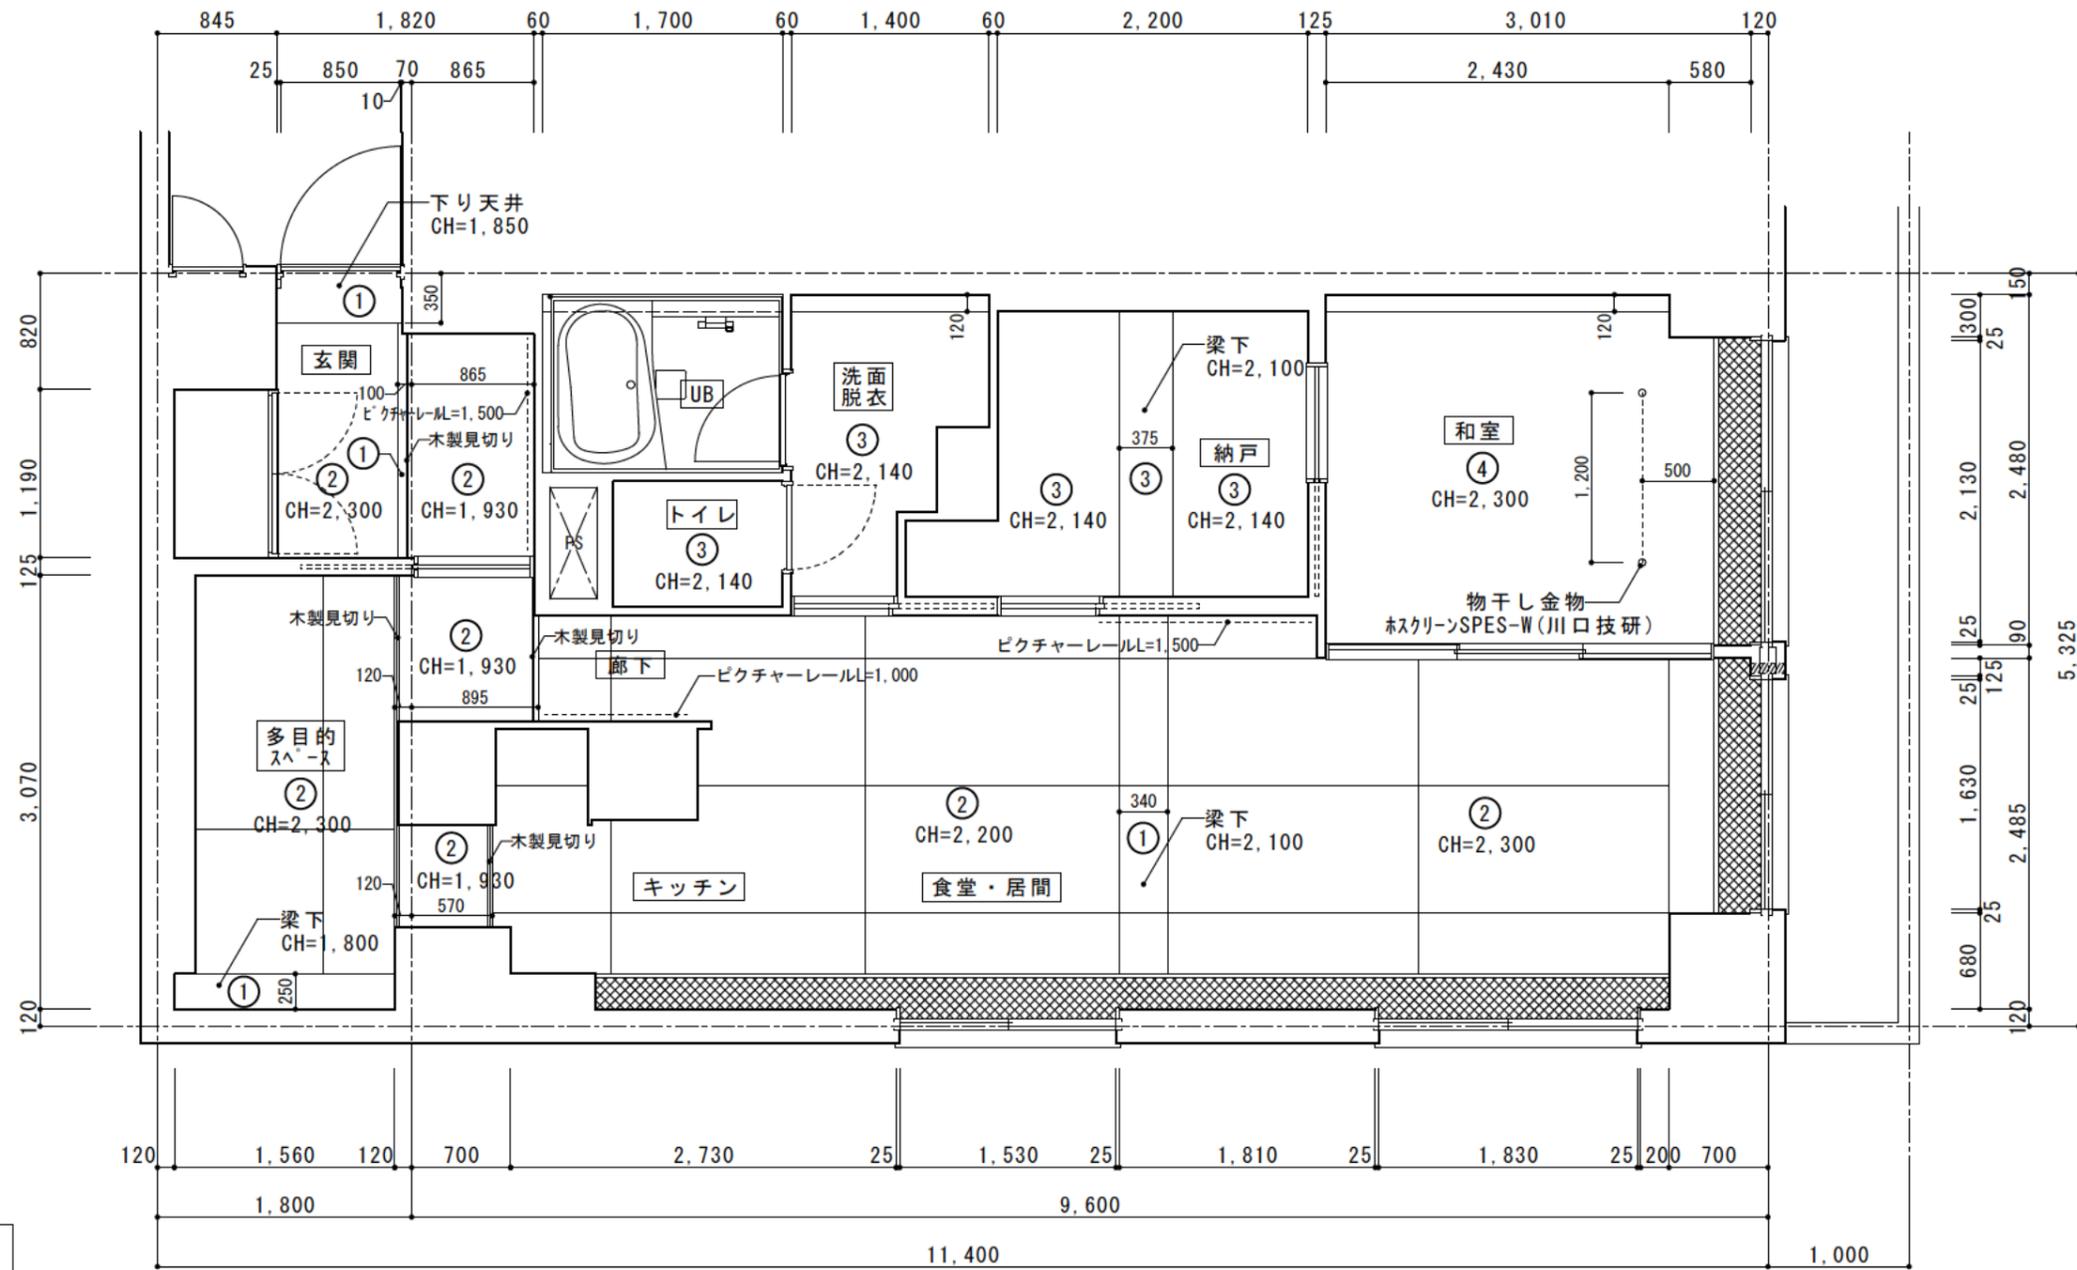


凡例
① ビオセラ
② シナ合板t=5.5オスモ塗
③ クロス
④ 和紙(支給)
⊞: ハッチの範囲は梁下の窓枠の範囲を示す

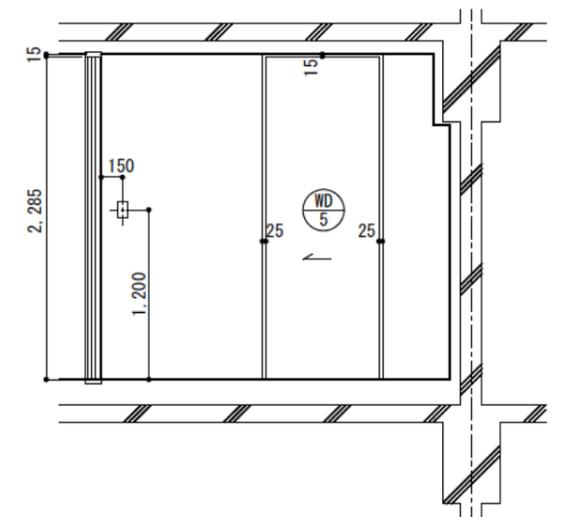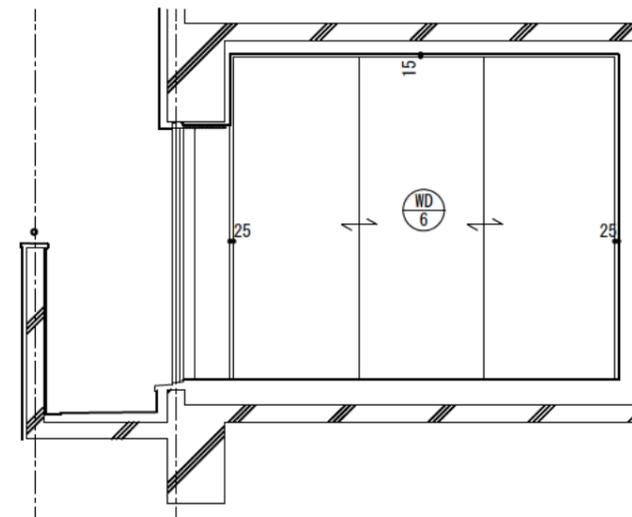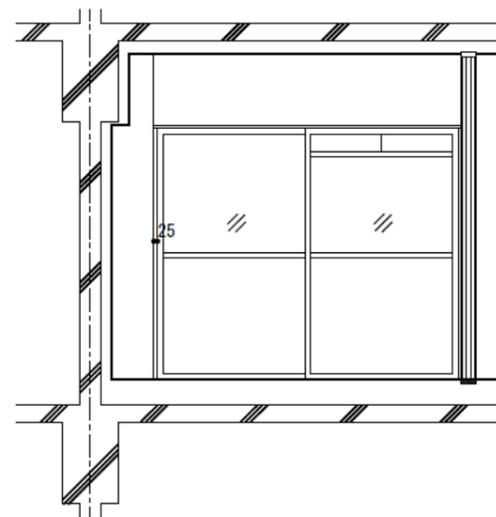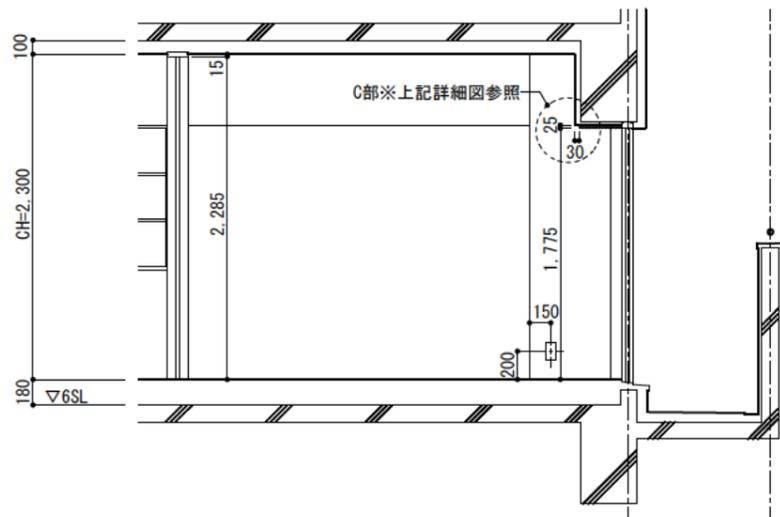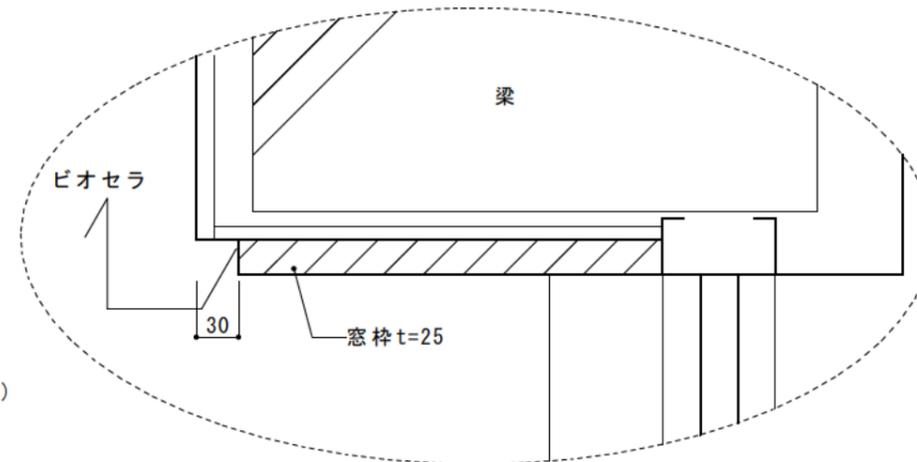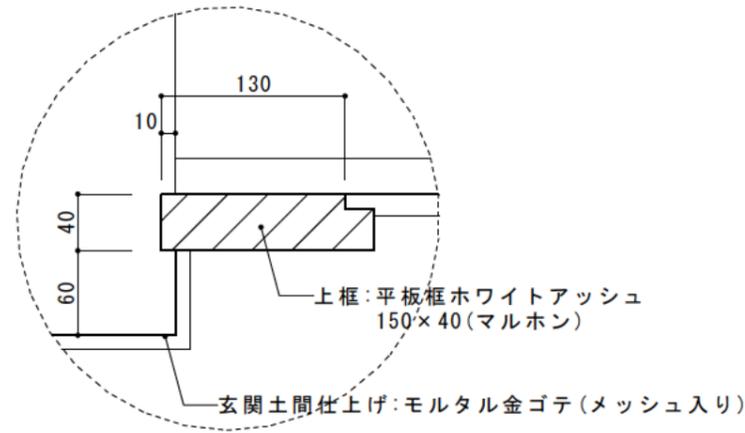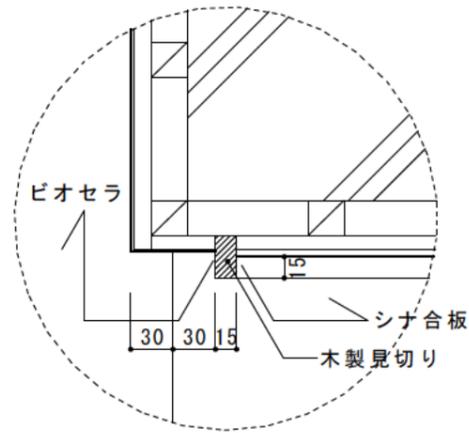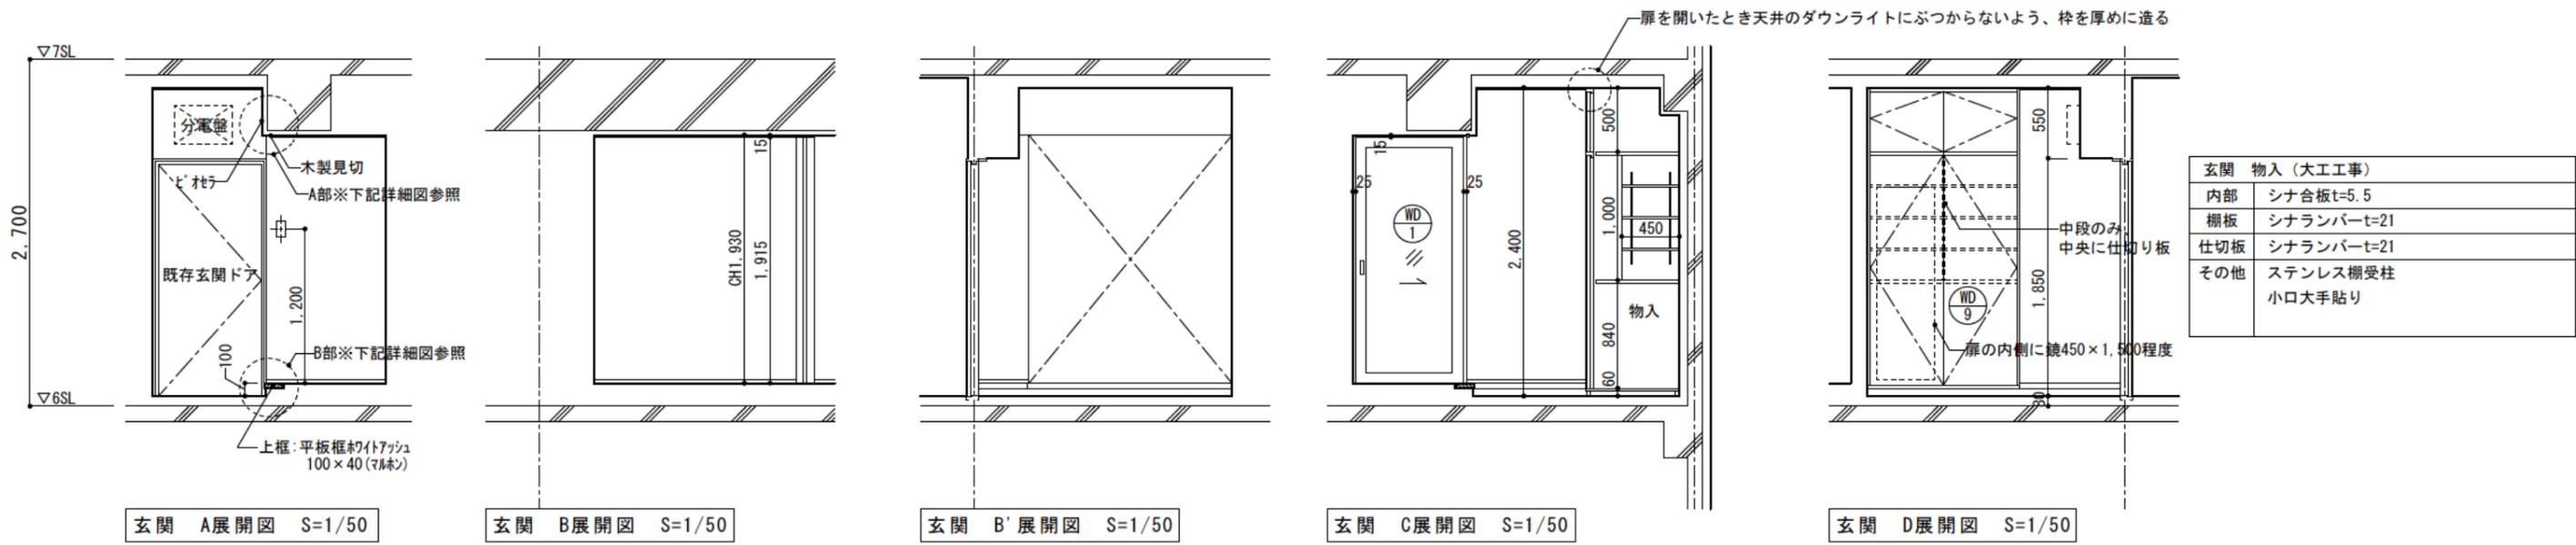

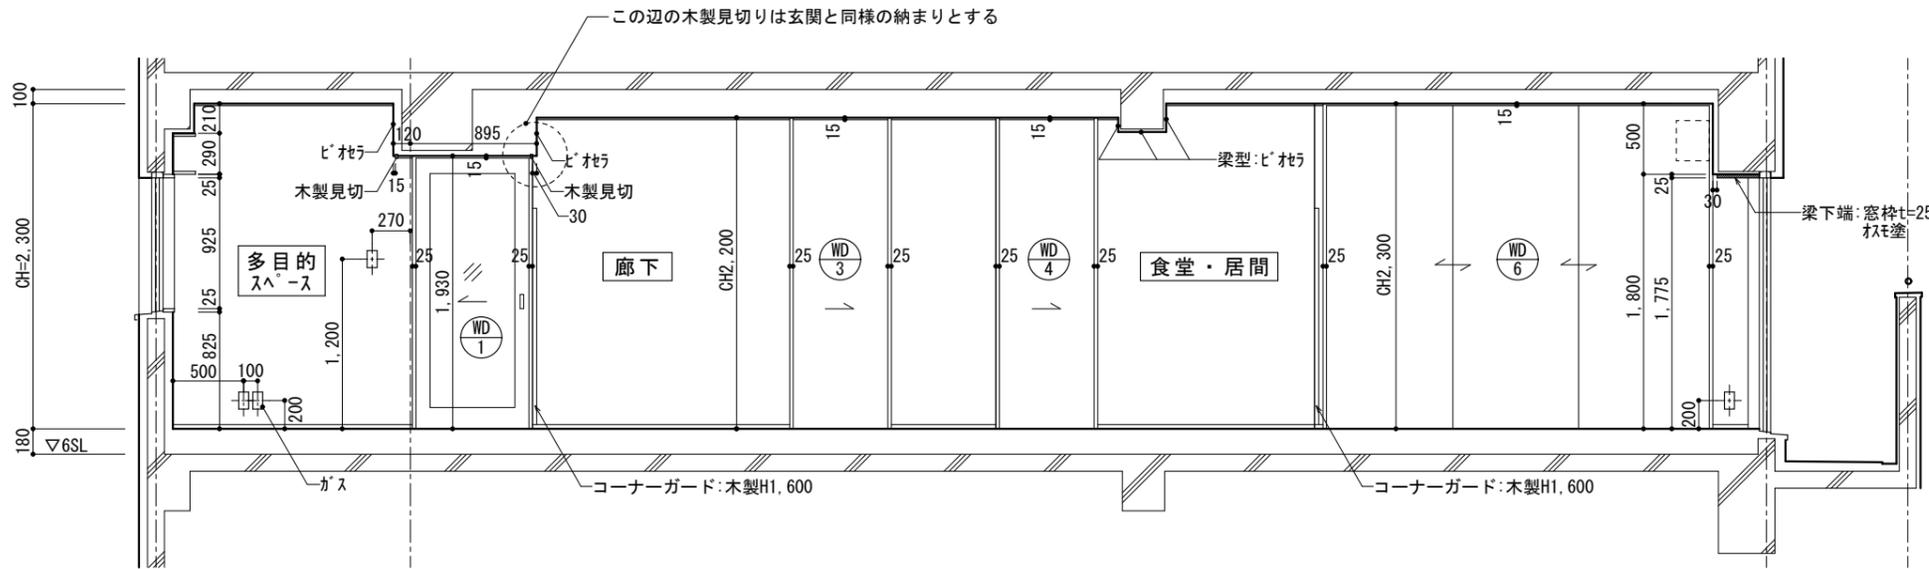


多目的スペース～廊下～食堂・居間 A展開図

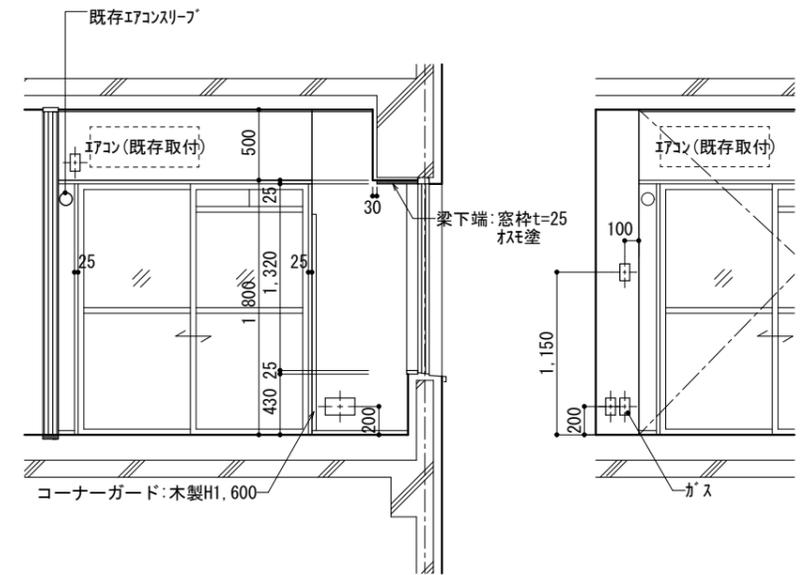


居間 B展開図


居間 B' 展開図

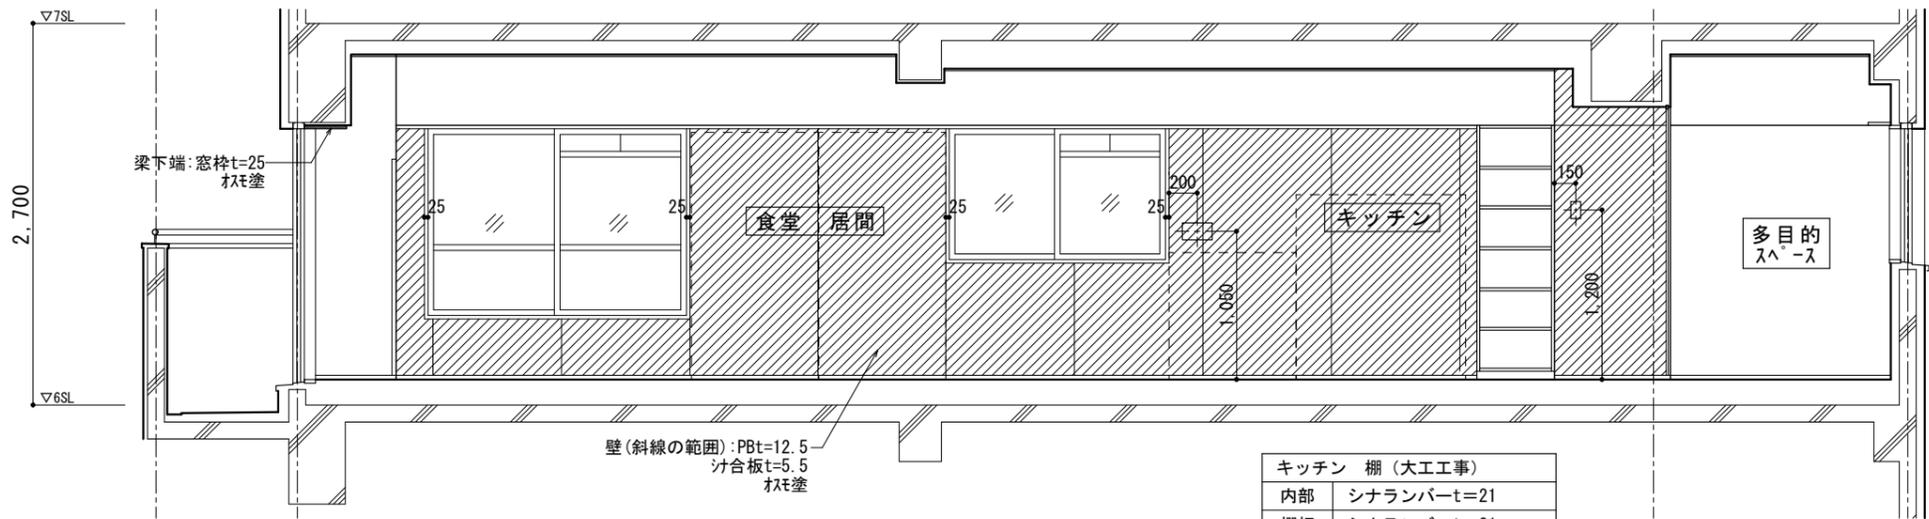


多目的スペース～廊下～食堂・居間 C展開図

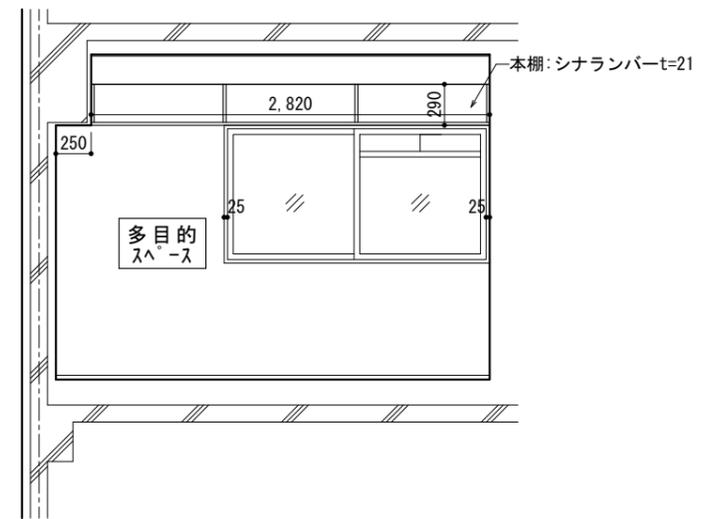


多目的スペース D展開図

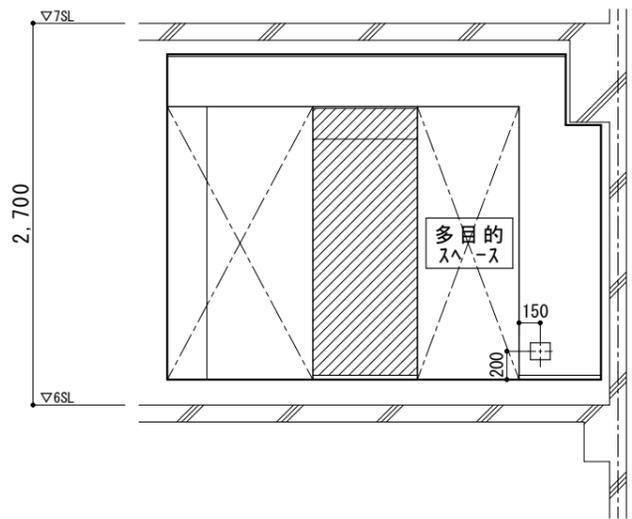


多目的スペース B'展開図

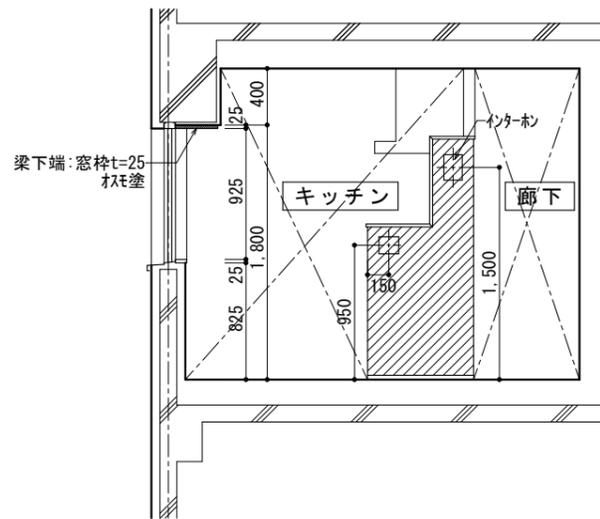


食堂 D'展開図

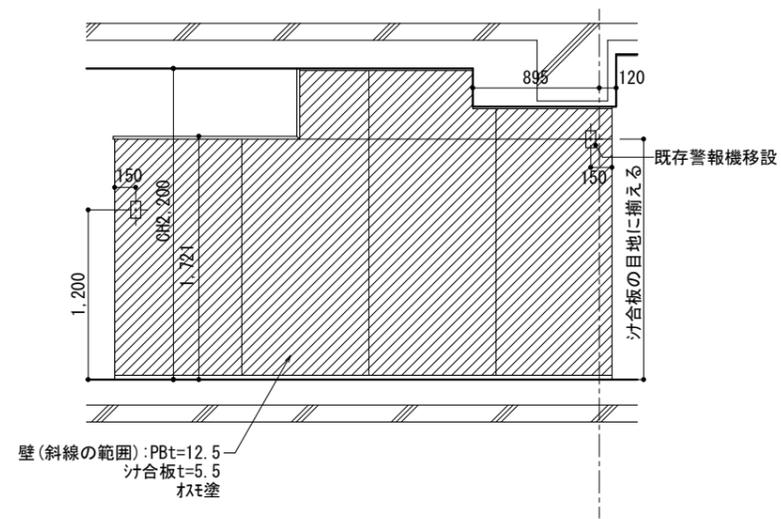


廊下 C'展開図

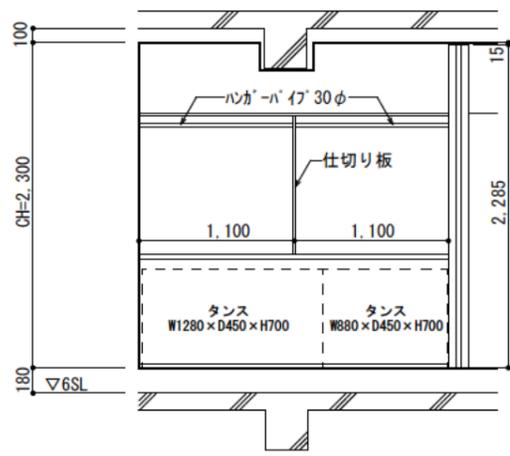


納戸 A展開図

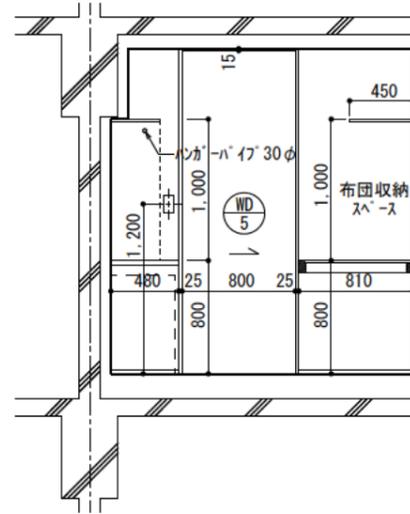

納戸 B展開図

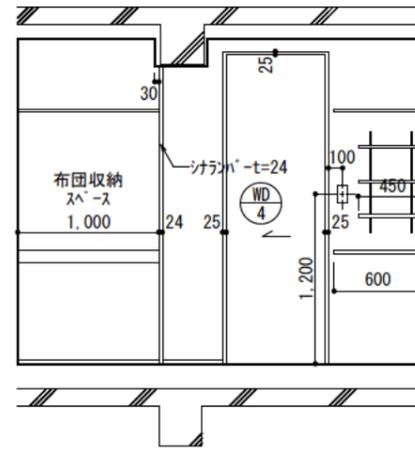


納戸 C展開図

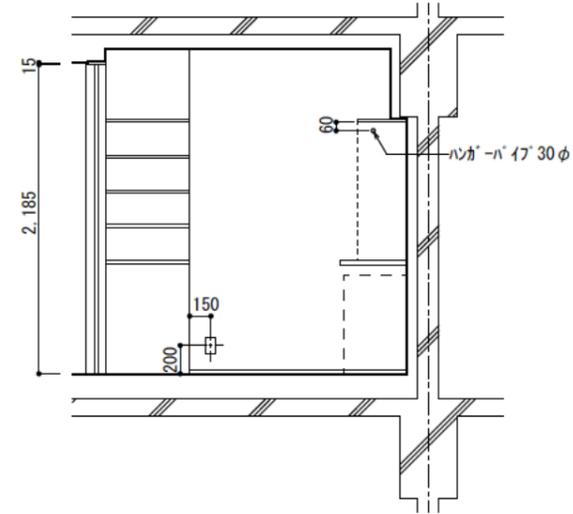


納戸 D展開図

納戸 収納棚 (大工事)	
棚板	シナランバーt=21
仕切り板	シナランバーt=21
その他	ステンレス棚受柱 ステンレスハンガーパイプ30φ×2 小口大手貼り

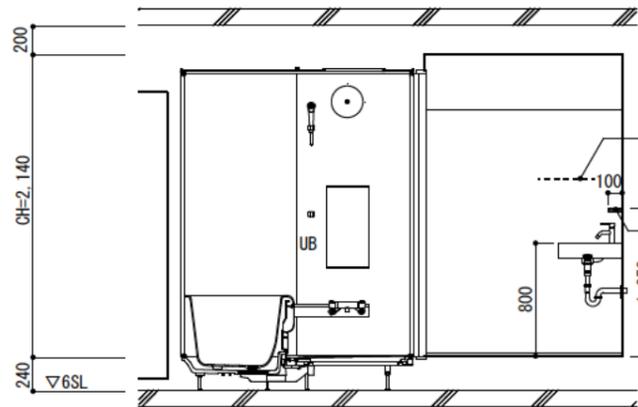


※タオル掛の取付位置は現場で検討します。


洗面・脱衣室 A展開図

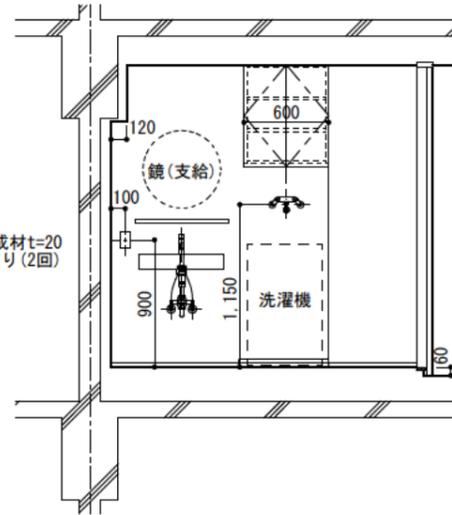

洗面・脱衣室 B展開図

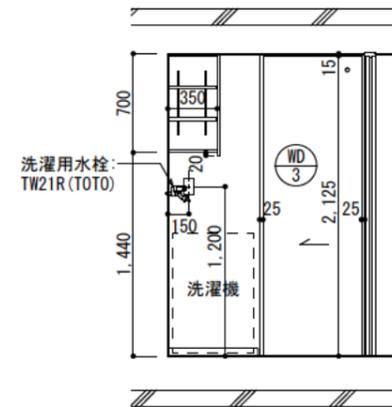


洗面・脱衣室 C展開図

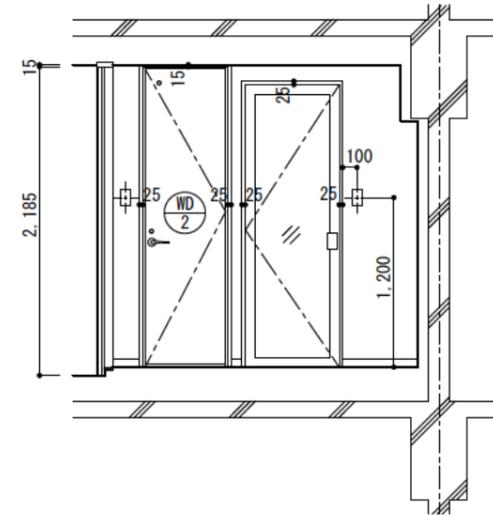


洗面・脱衣室 D展開図


洗面脱衣 吊収納 (大工事)	
内部	シナランバーt=21
棚板	ポリ合板t=15(色:白色)
その他	ステンレス棚受柱 小口大手貼り

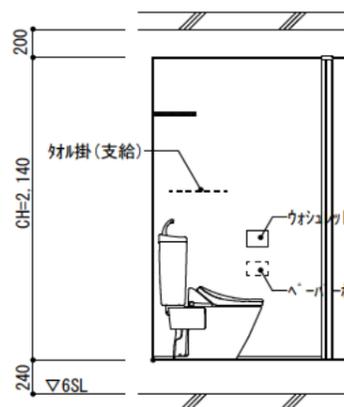


トイレ A展開図

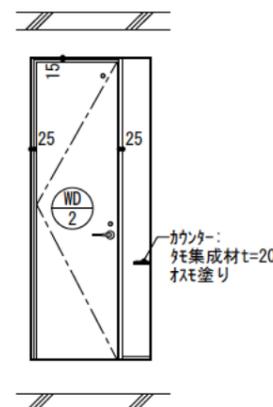

トイレ B展開図

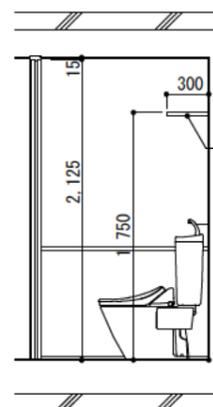


トイレ C展開図

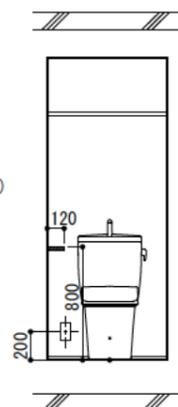



トイレ D展開図

※ハンガーホルダー、ウォシュレットリモコン、タオル掛の取付位置は現場で検討します。

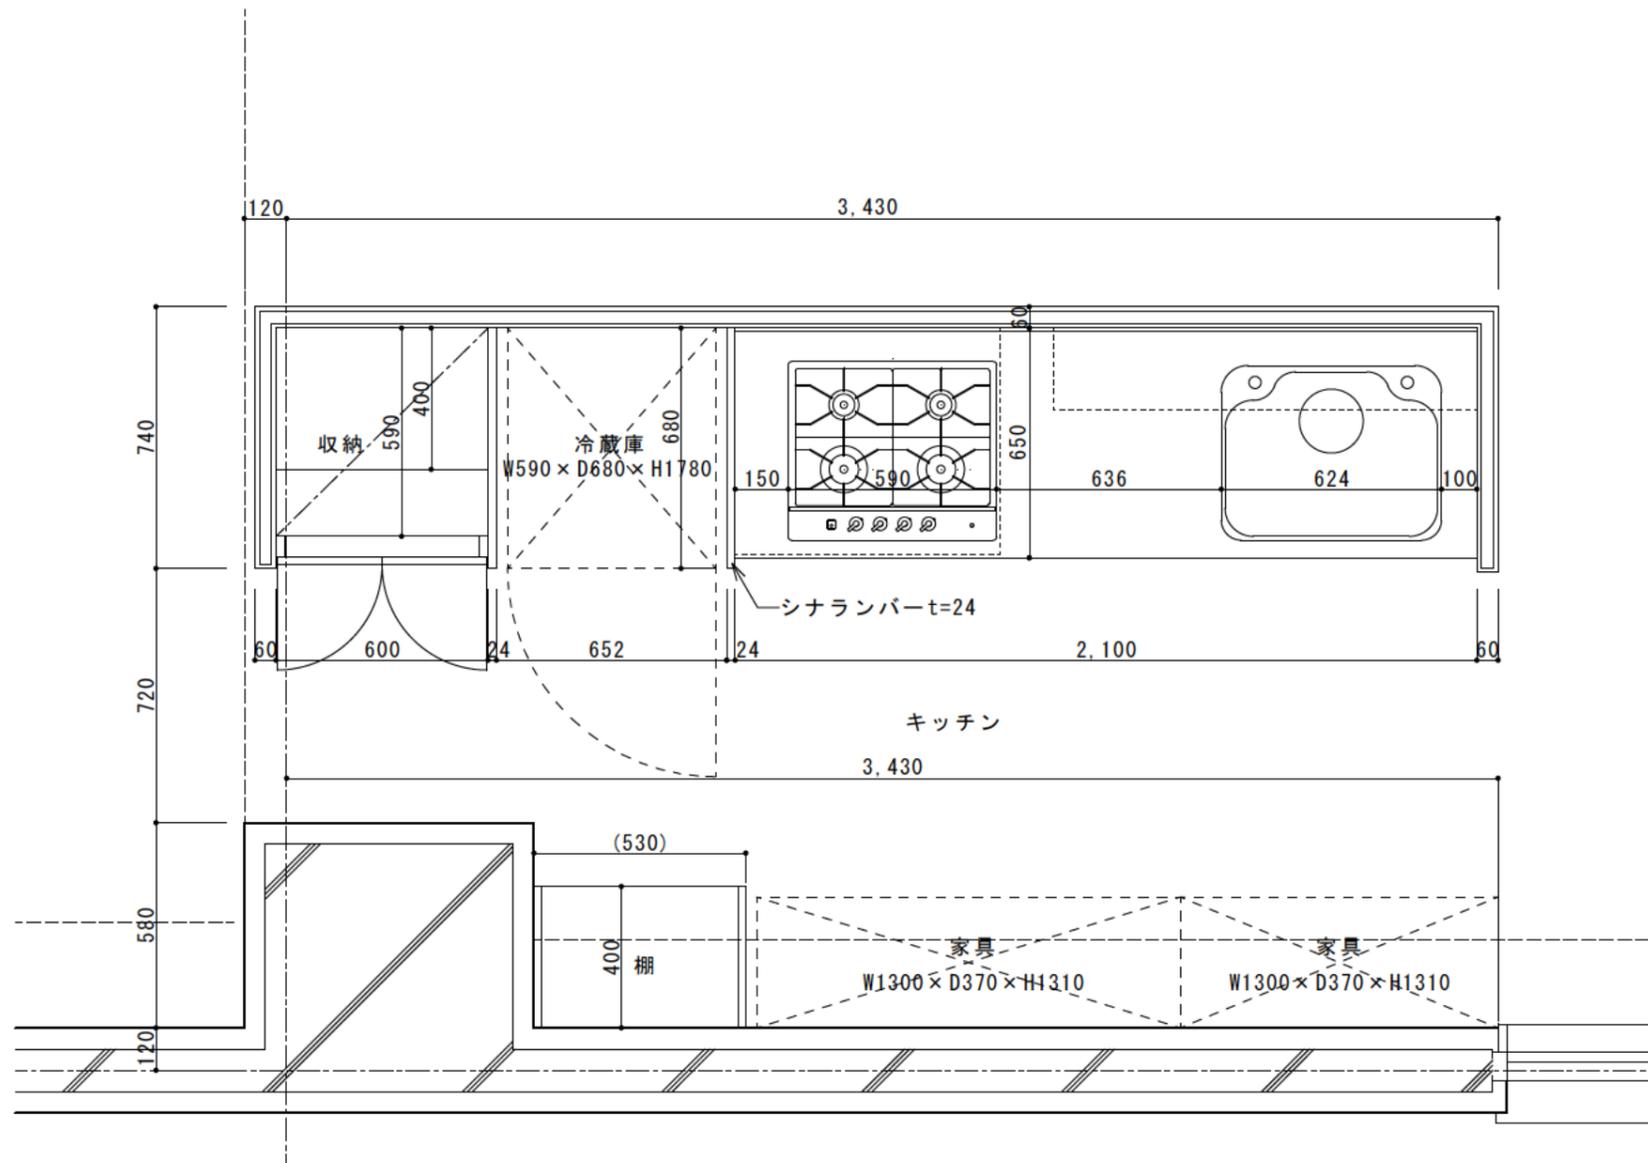


キッチン流し台 リスト	
ステンレスシンク	GQ65G W2,100×D650 ヘアライン仕上 前下がりがり角タイプ(シゲル工業)
引出し	前板:シナランバーt=21
	内部:ポリ合板(白)
	取手:No.316サテンニッケル L=300×2(ベスト)
	引出し金物一式
側板・背板	シナランバーt=21
棚板・幕板	
タオル掛け	No.316サテンニッケル L=300(ベスト)
表面はすべてオスモ塗り(工場塗装)	
設備リスト	
レンジフード	NSR-3A-754MP/Wホワイト(富士工業)
	横幕板YMP-NSRP-5130Wホワイト(富士工業)
ガスコンロ	ドロップインコンロRD640STS(リンナイ)
水栓	シングルレバー混合栓 TKGG31E(TOTO)同等品

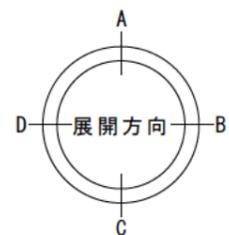


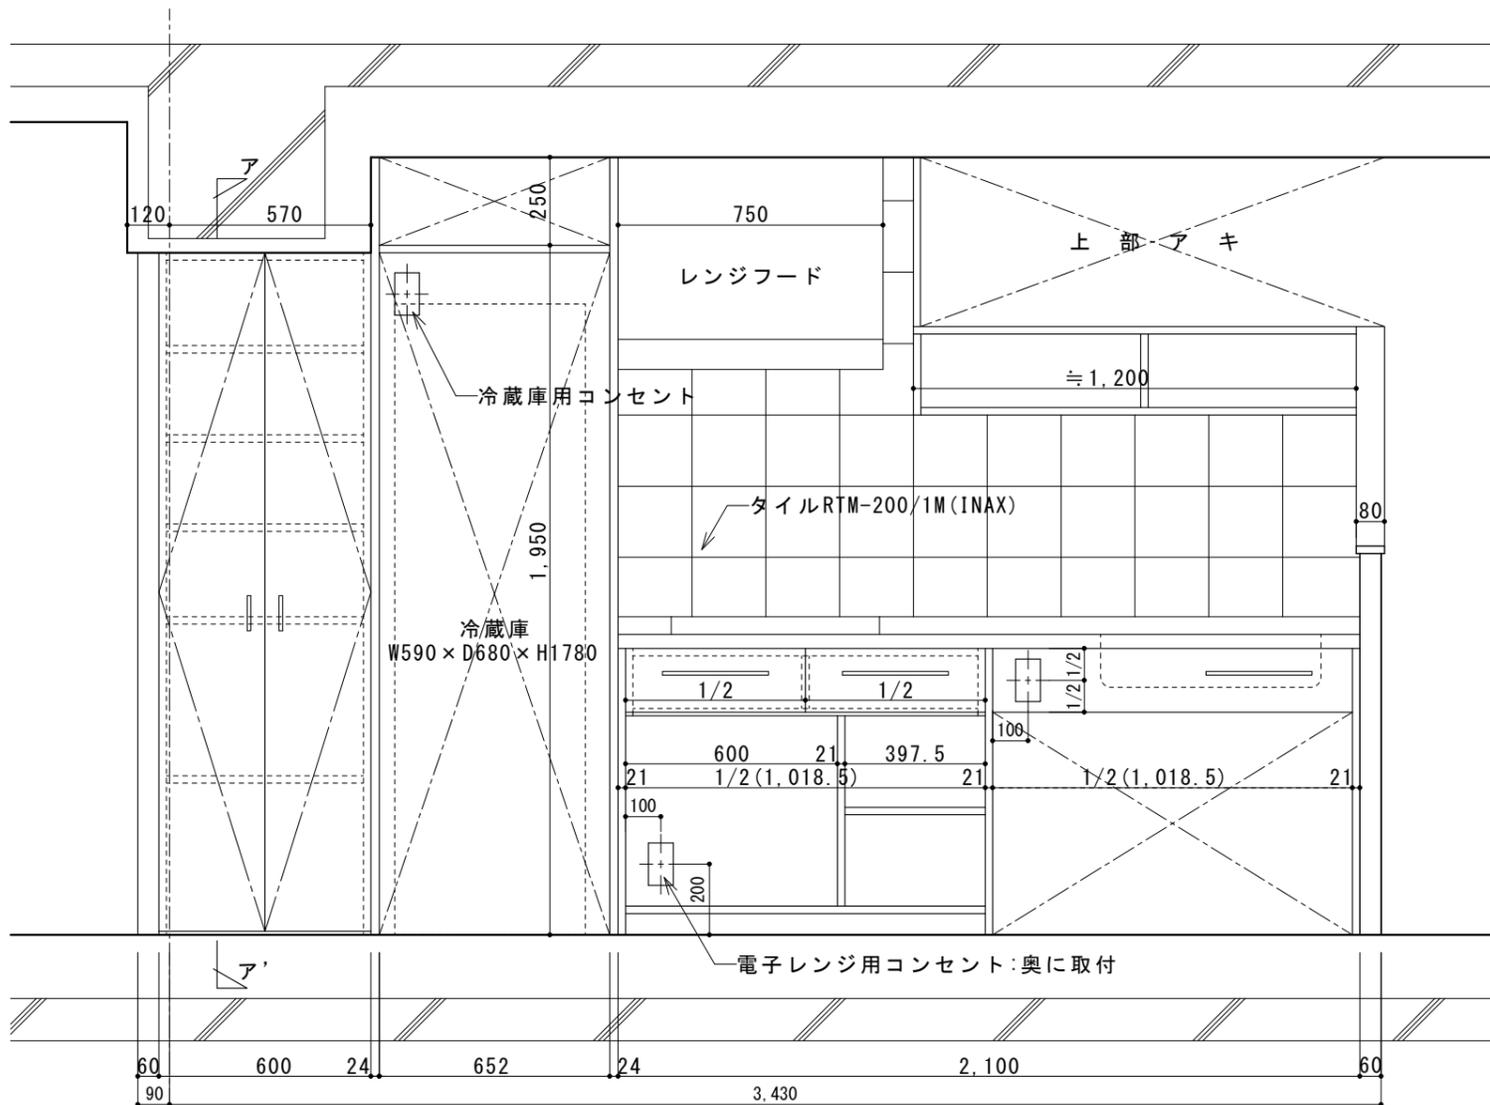


A展開図

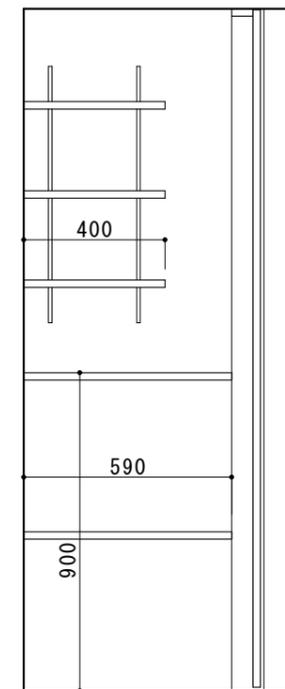


A-A' 断面図

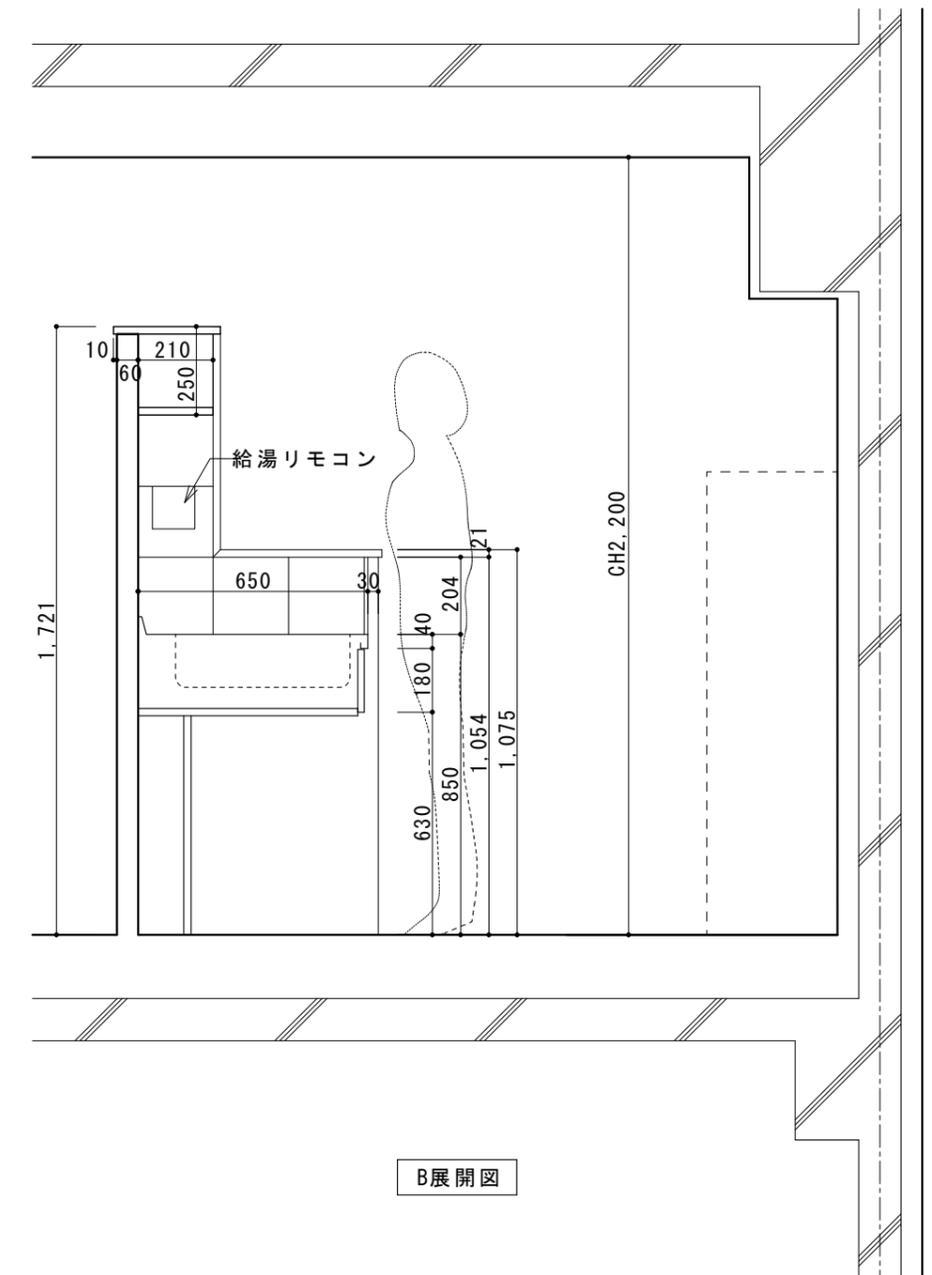










B展開図

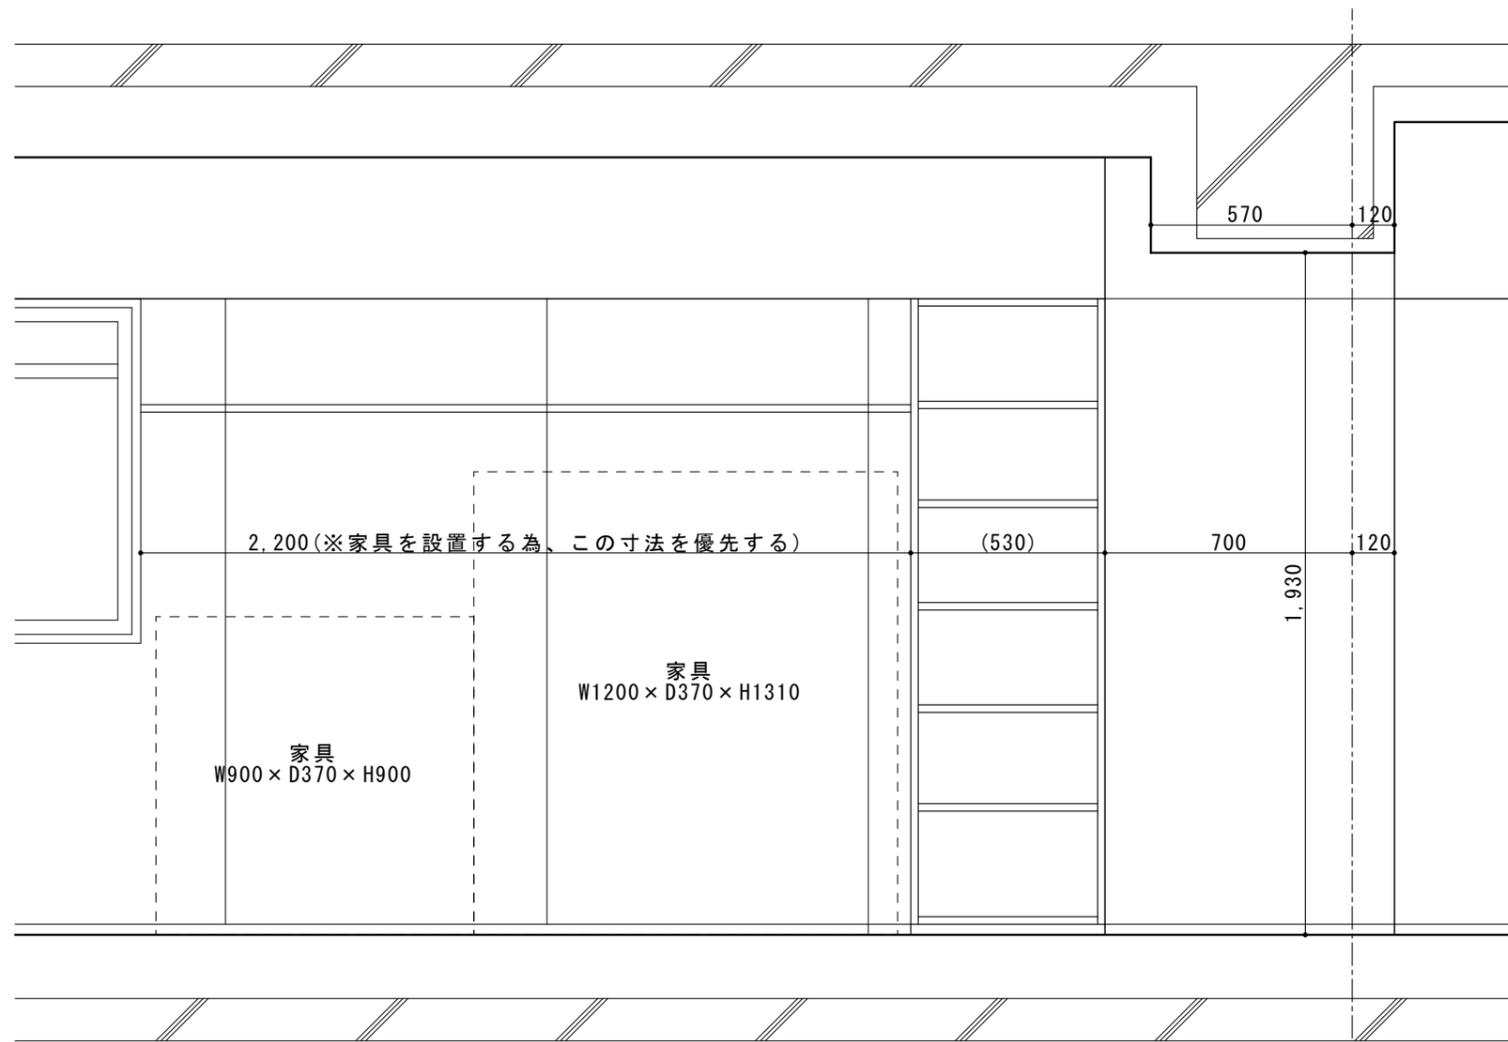


C展開図

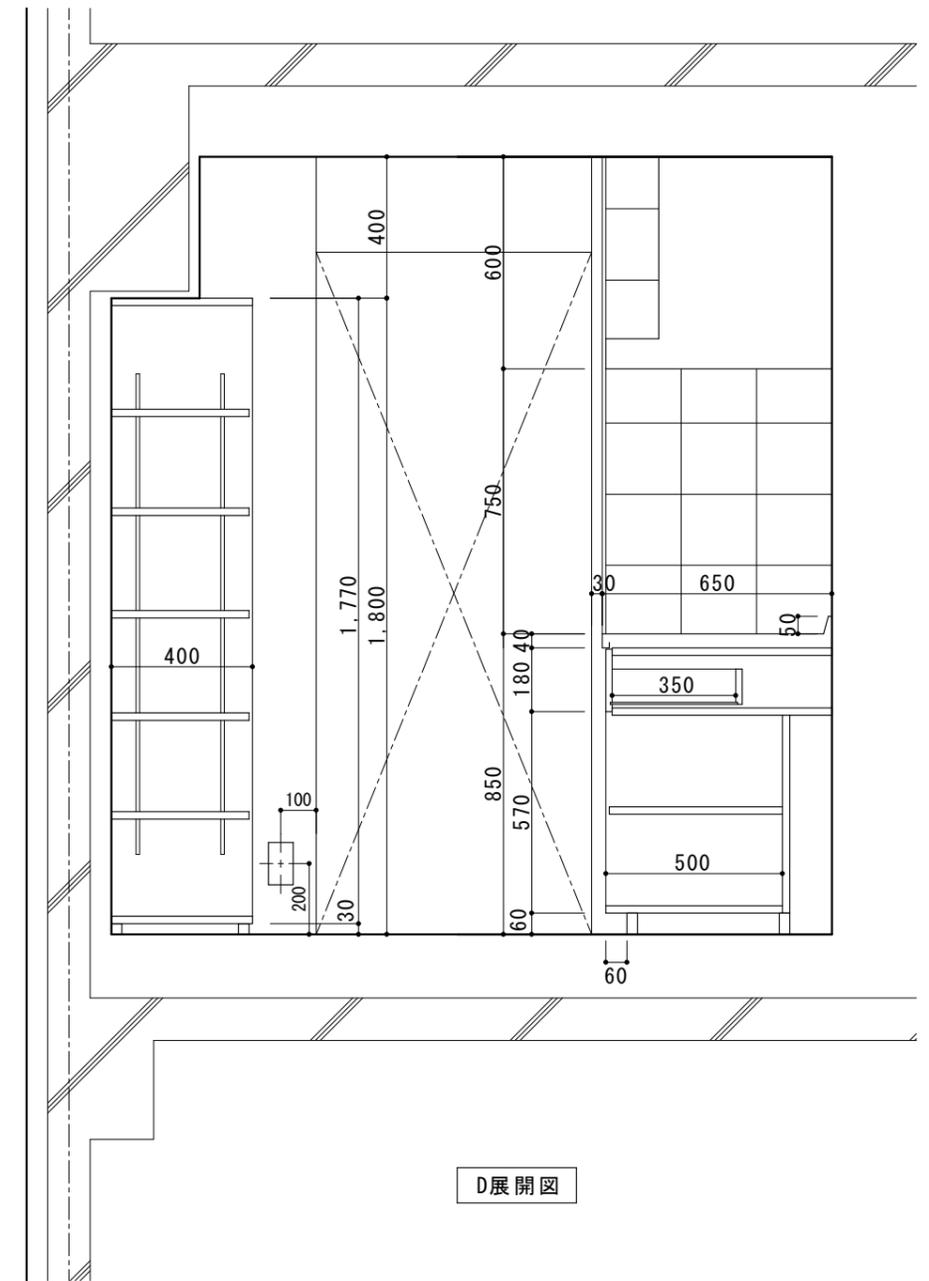


D展開図

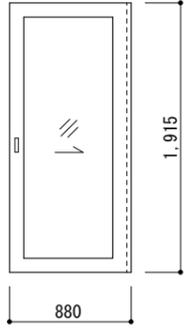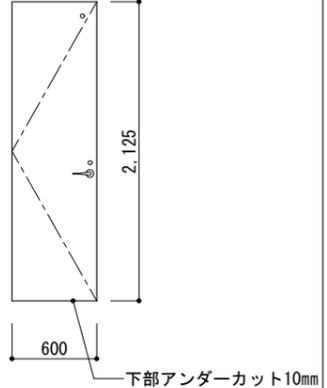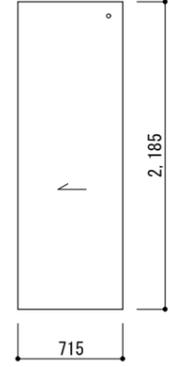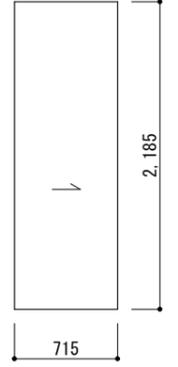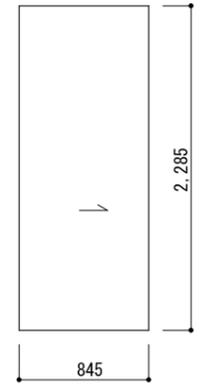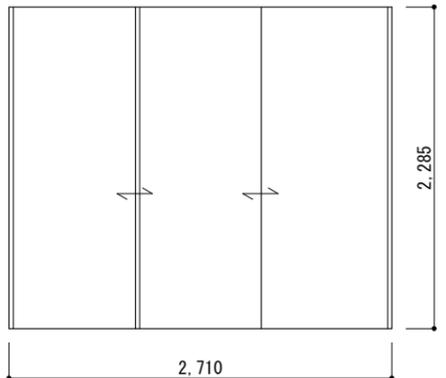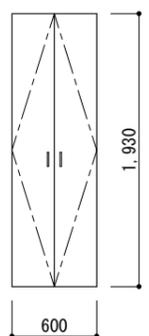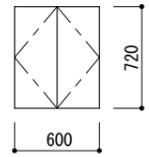
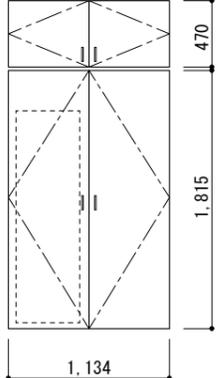
記号	① 玄関 片引き框戸	② トイレ 片開きフラッシュ戸	③ 洗面脱衣 片引きフラッシュ戸	④ 納戸 片引きフラッシュ戸	⑤ 納戸 片引きフラッシュ戸
姿図					
材料・見込	タモ ・ 36	シナ合板(小口大手貼t=5) ・ 30	シナ合板(小口大手貼t=5) ・ 30	シナ合板(小口大手貼t=5) ・ 30	シナ合板(小口大手貼t=5) ・ 30
仕上・ガラス	オスモ塗 ・ AGCカーボガラスフロスト両面 t=3	オスモ塗	オスモ塗	オスモ塗	オスモ塗
備考	引手:未定(後で指定します) 金物:上吊式引戸(ソフトクロス) 半回転引手No. 355ステンニッケル(ハスト)	取手:未定(後で指定します) 金物:丁番、表示錠 明取り:未定(後で指定します)	引手:ルーター堀 金物:上吊式引戸(ソフトクロス) 明取り:未定(後で指定します)	引手:ルーター堀 金物:上吊式引戸(ソフトクロス)	引手:ルーター堀 金物:上吊式引戸(ソフトクロス)
記号	⑥ 和室 3枚引違いフラッシュ戸	⑦ キッチン 両開きフラッシュ戸	⑧ 洗面脱衣 吊収納 両開きフラッシュ戸	⑨ 玄関 物入・下足入 両開きフラッシュ戸	
姿図					
材料・見込	シナ合板(小口大手貼t=5) ・ 30	シナ合板(小口大手貼t=5) ・ 30	シナ合板(小口大手貼t=5) ・ 30	シナ合板(小口大手貼t=5) ・ 30	
仕上・ガラス	オスモ塗	オスモ塗	オスモ塗	オスモ塗	
備考	引手:ルーター堀 V型溝レール 戸車	取手:未定(後で指定します) 金物:スライド丁番(キャッチ付)	金物:スライド丁番(キャッチ付)	取手:未定(後で指定します) 金物:スライド丁番(キャッチ付)	

※オスモ:フロアクリアー透明つや消し#3062


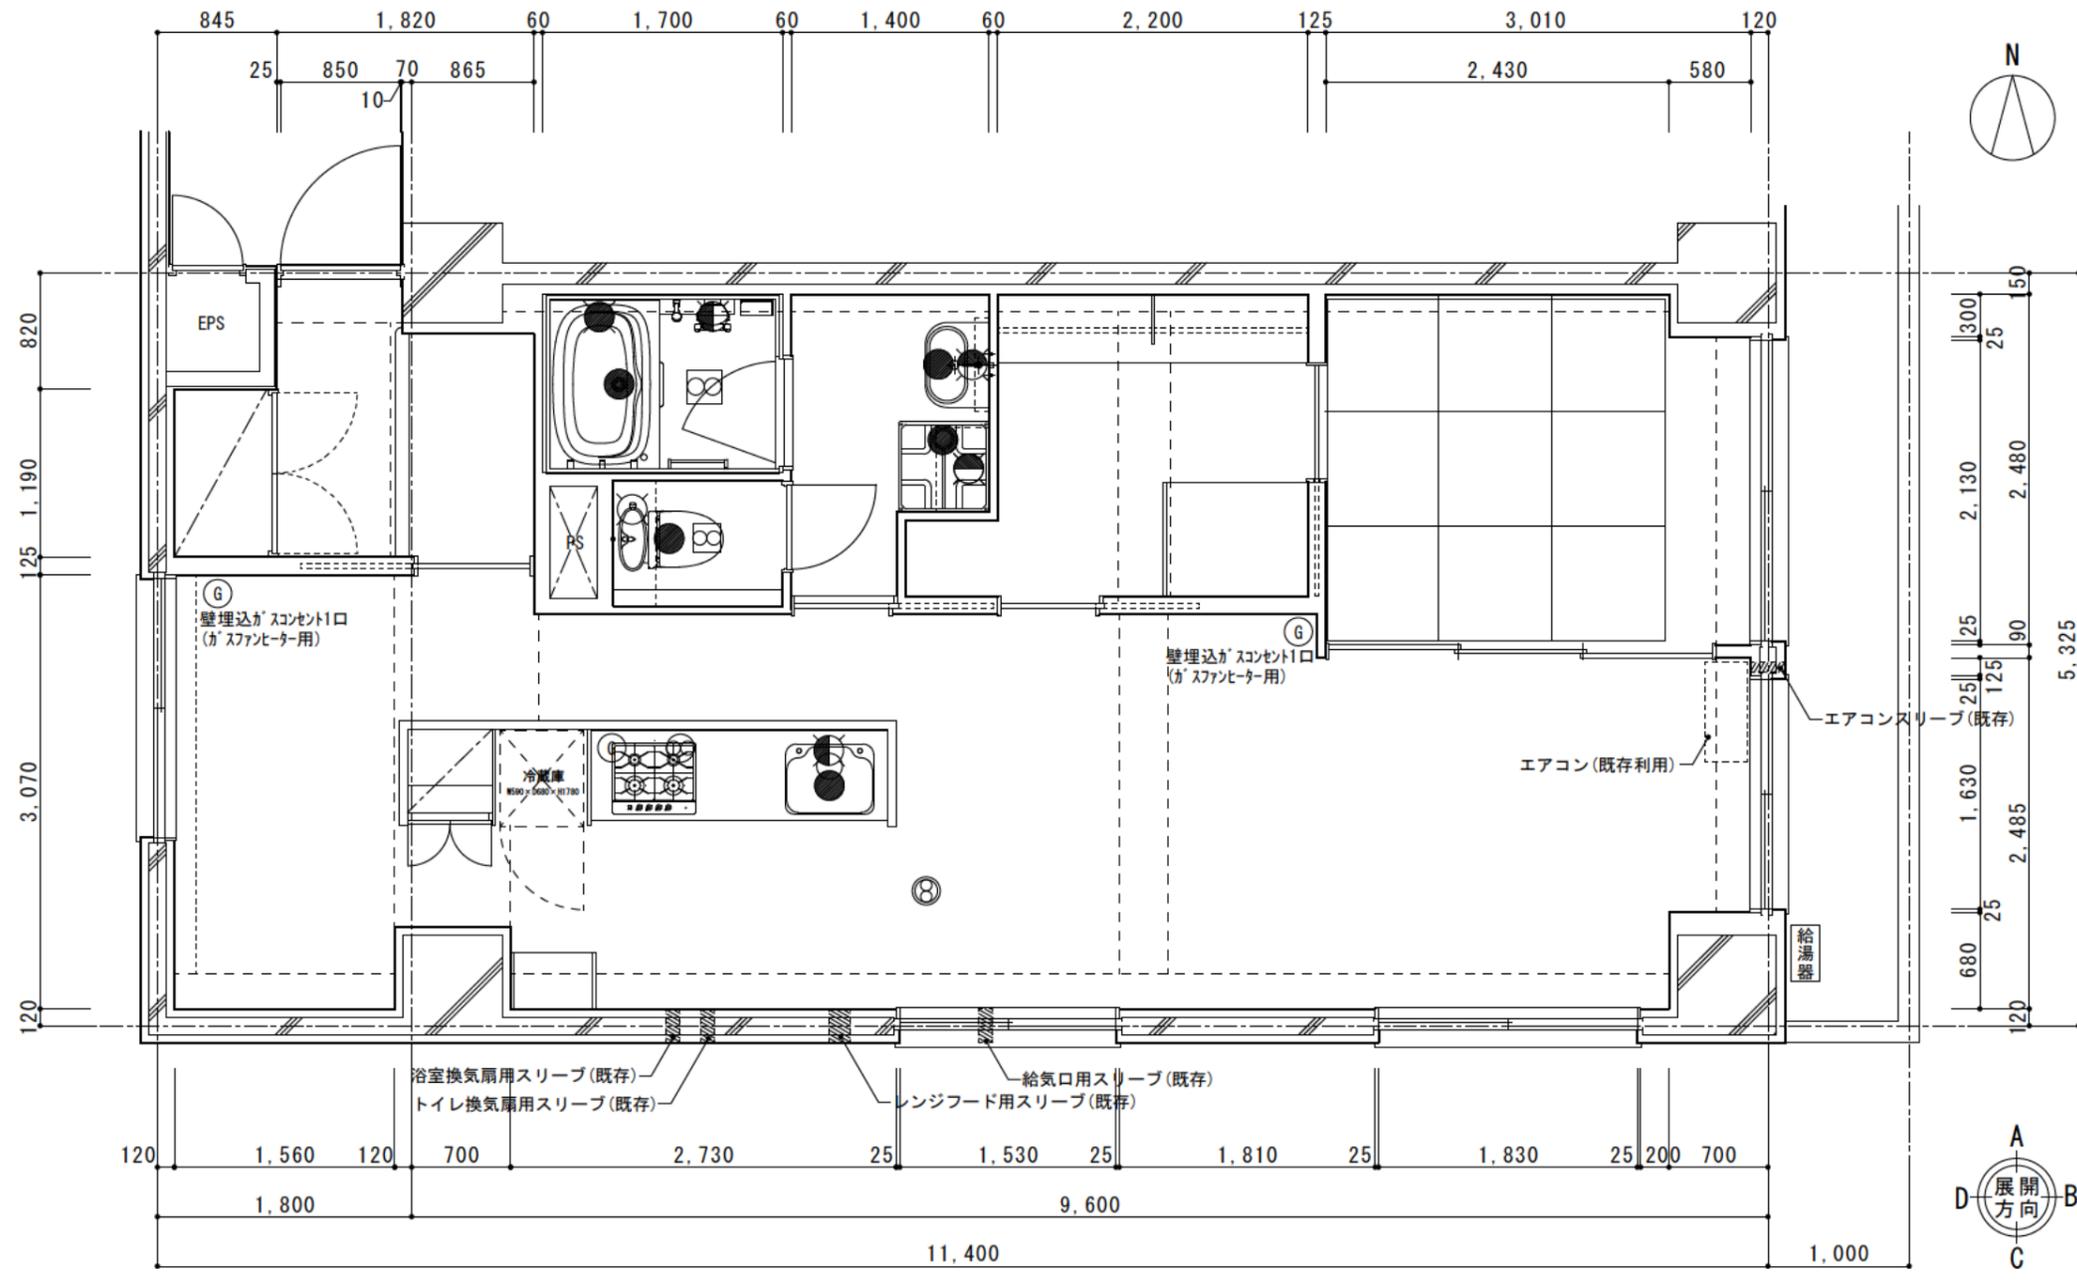


凡例		器具表	
	水栓		レンジフード
	混合栓		換気扇
	湯栓		自然給気口(天井用)
	排水		給湯器
	ガス栓		給湯器(既存撤去、新設) 16号風呂給湯器(追炊き可) ※メーカーは問いません
※給排水、給湯、換気及びガスの経路は現場で検討			
		UB:トクラス 見積No. JQK3672B1 洗面器:セラトレーディング見積No. M147555 トイレ:TOTO 現場番号G1653902 個別見積番号RX00001 洗濯用水栓:TW21R(TOTO) UB換気扇:トクラス見積り参照 トイレ換気扇:FY-12PF8DPFD(パナソニック) キッチンレンジフード:キッチン詳細図参照 キッチン給気口:自然給気口(天井用)VB-GY100P3-T(パナソニック) エアコン:既存再利用	

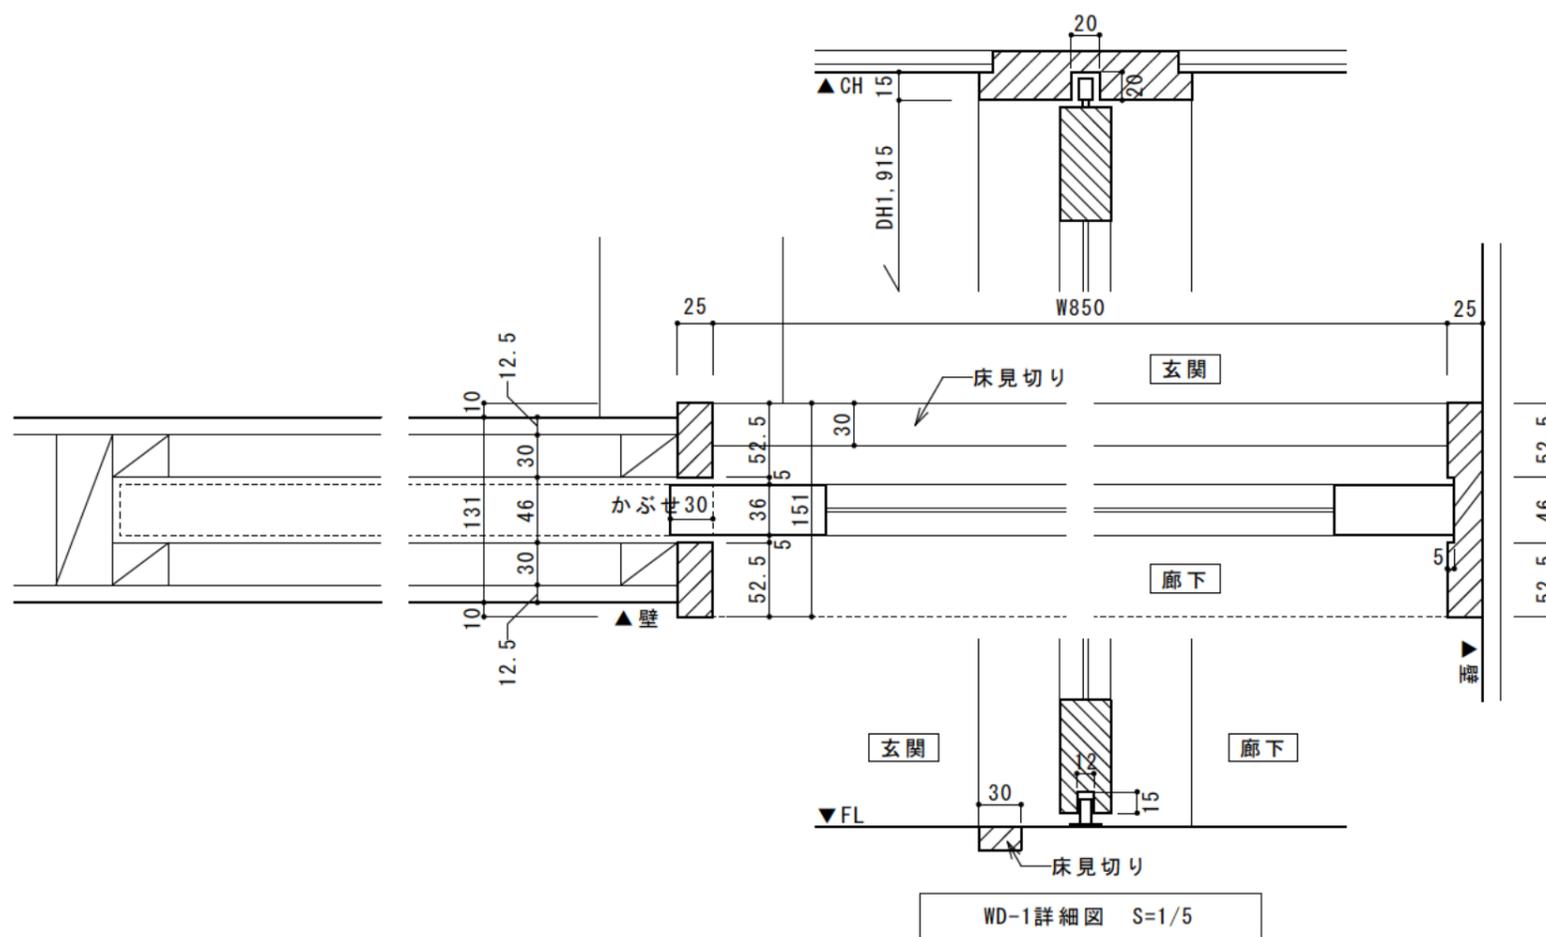


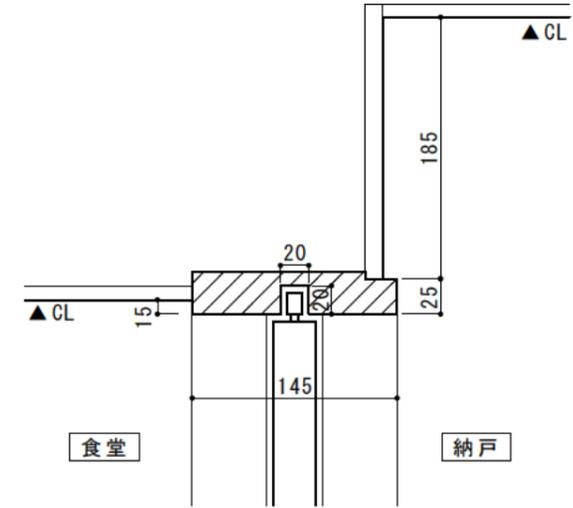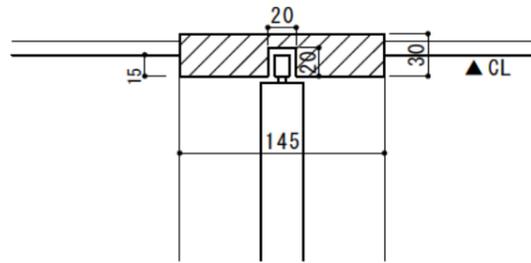


WD-4 引戸上端の詳細図 S=1/5

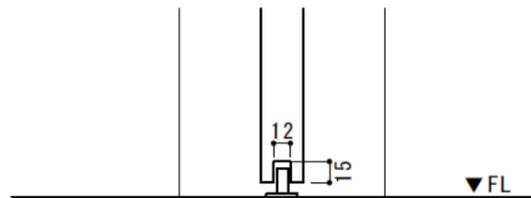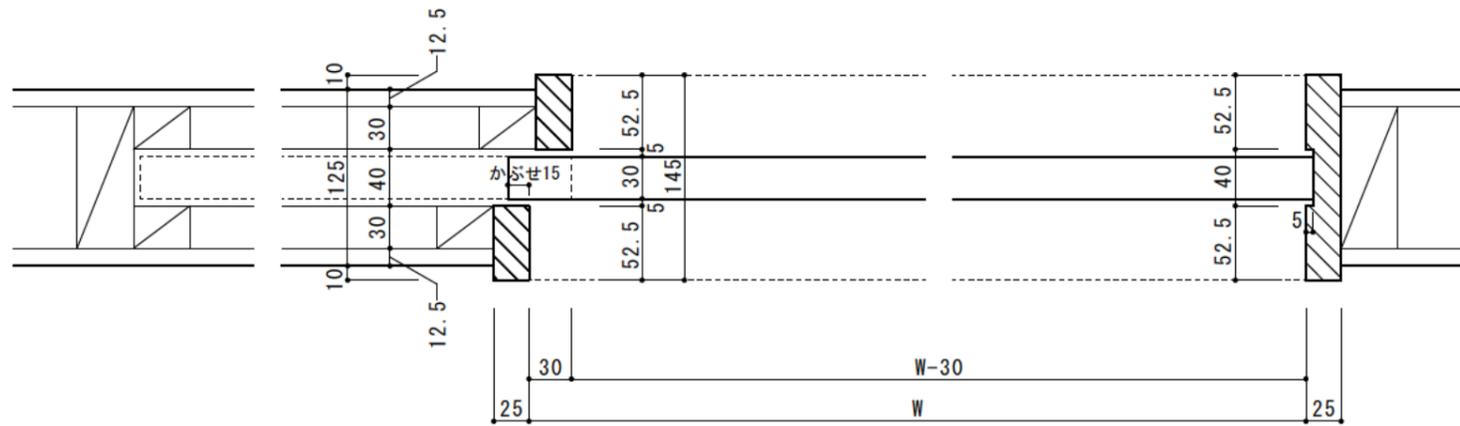

WD-3、4、5共通詳細図 S=1/5

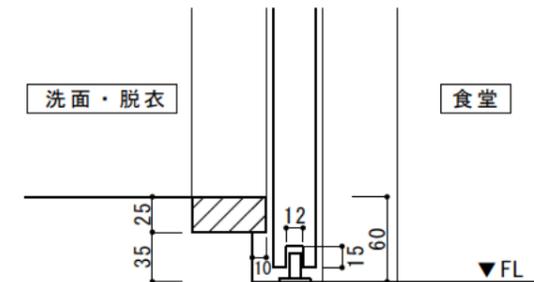

WD-3 引戸下端の詳細図 S=1/5

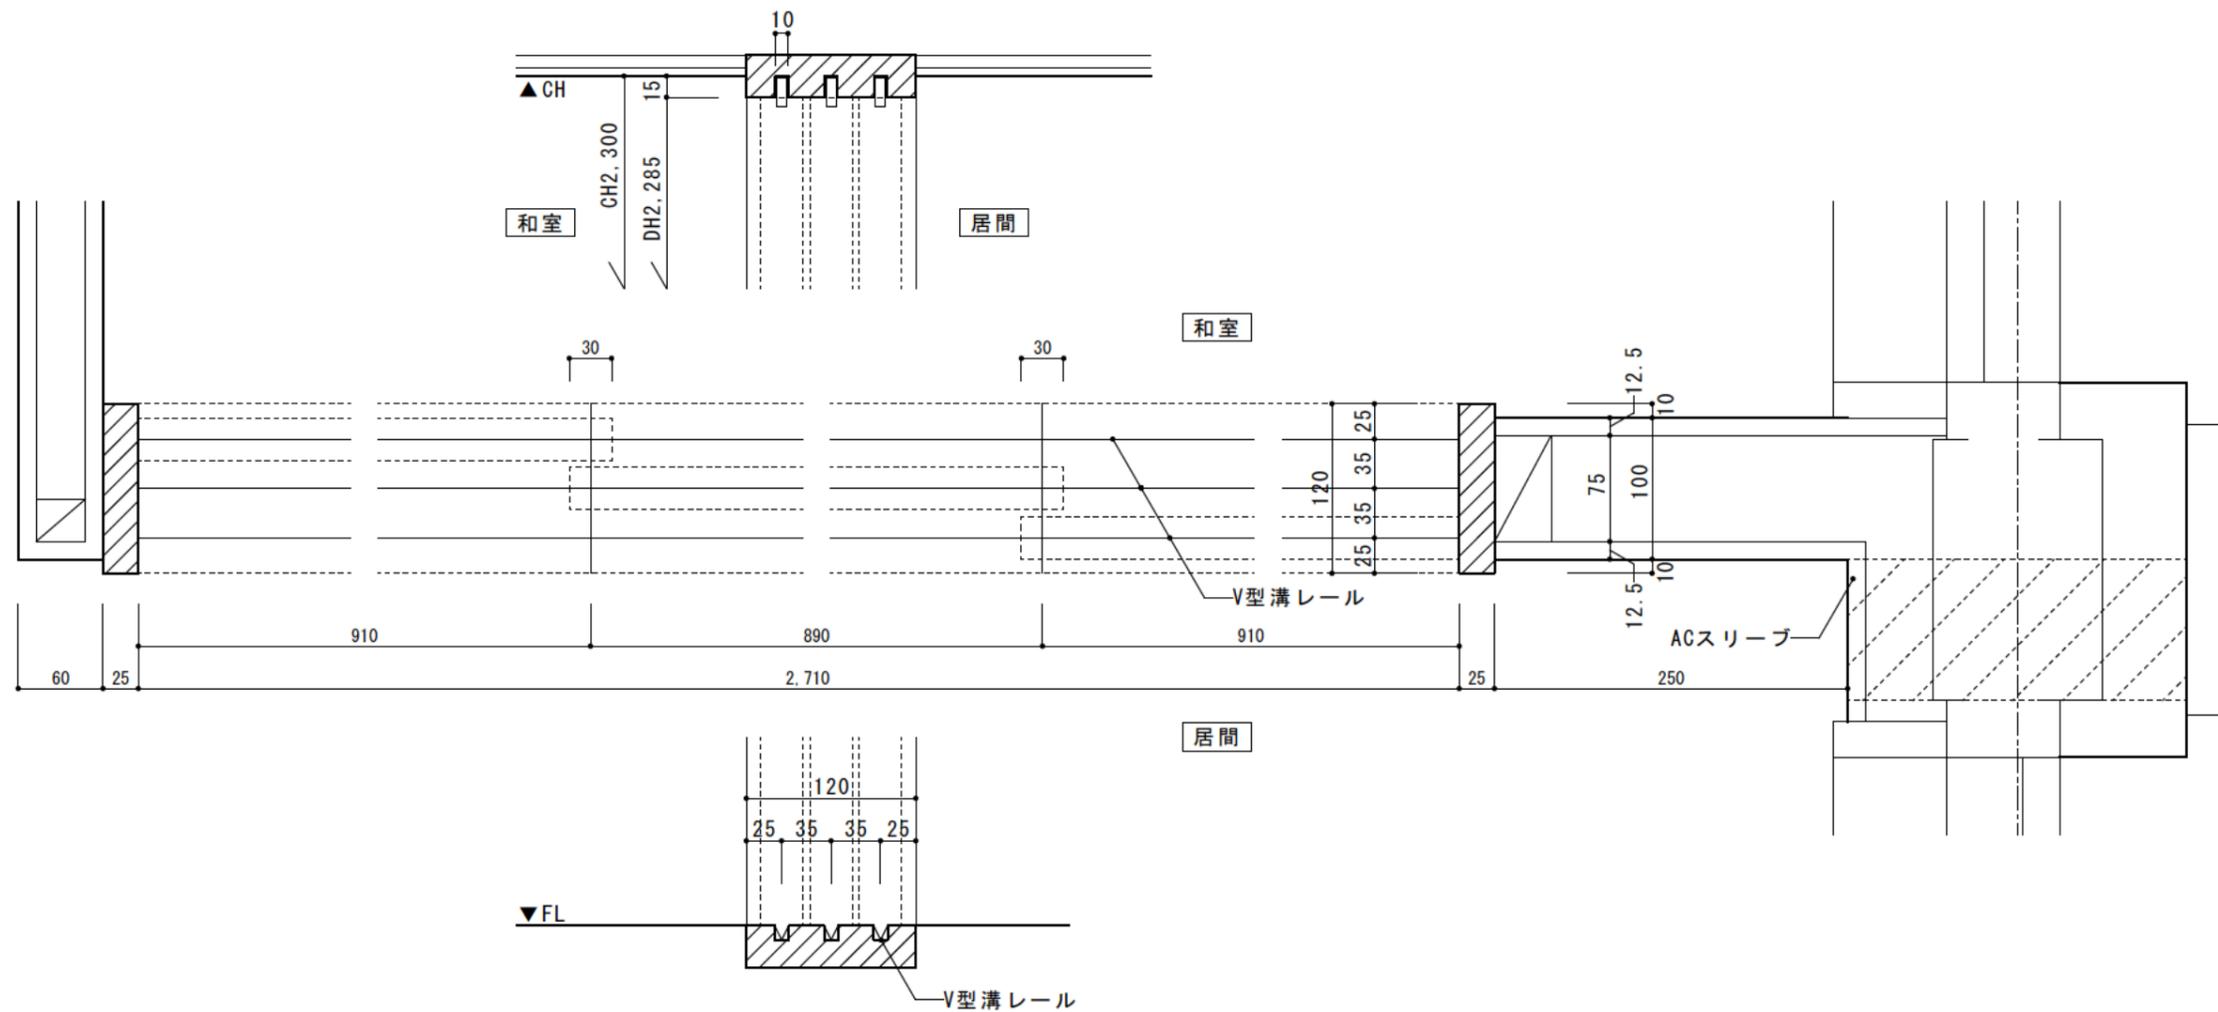

WD-6詳細図 S=1/5